
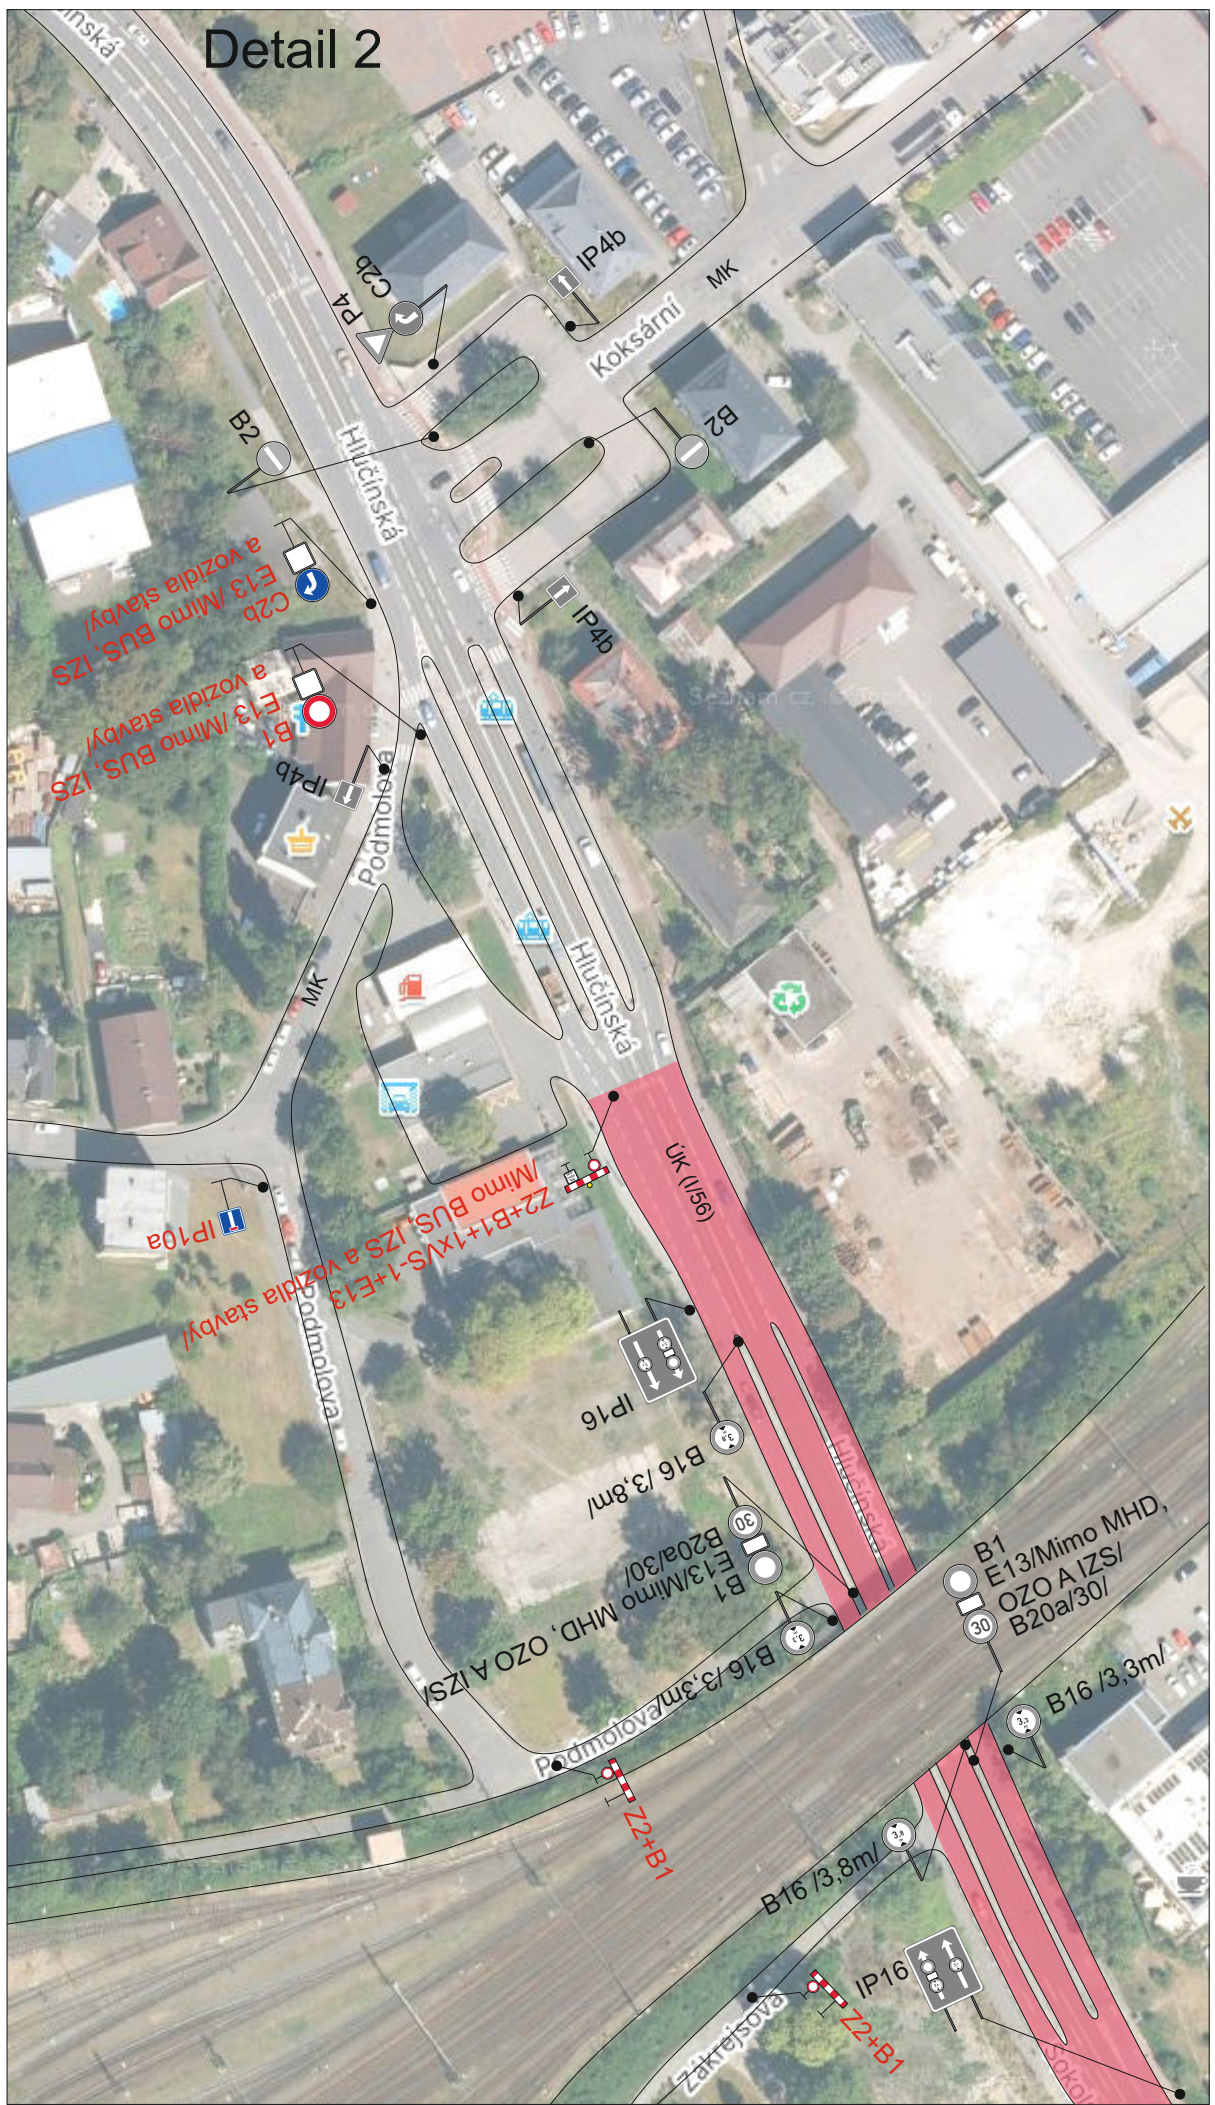


Situace

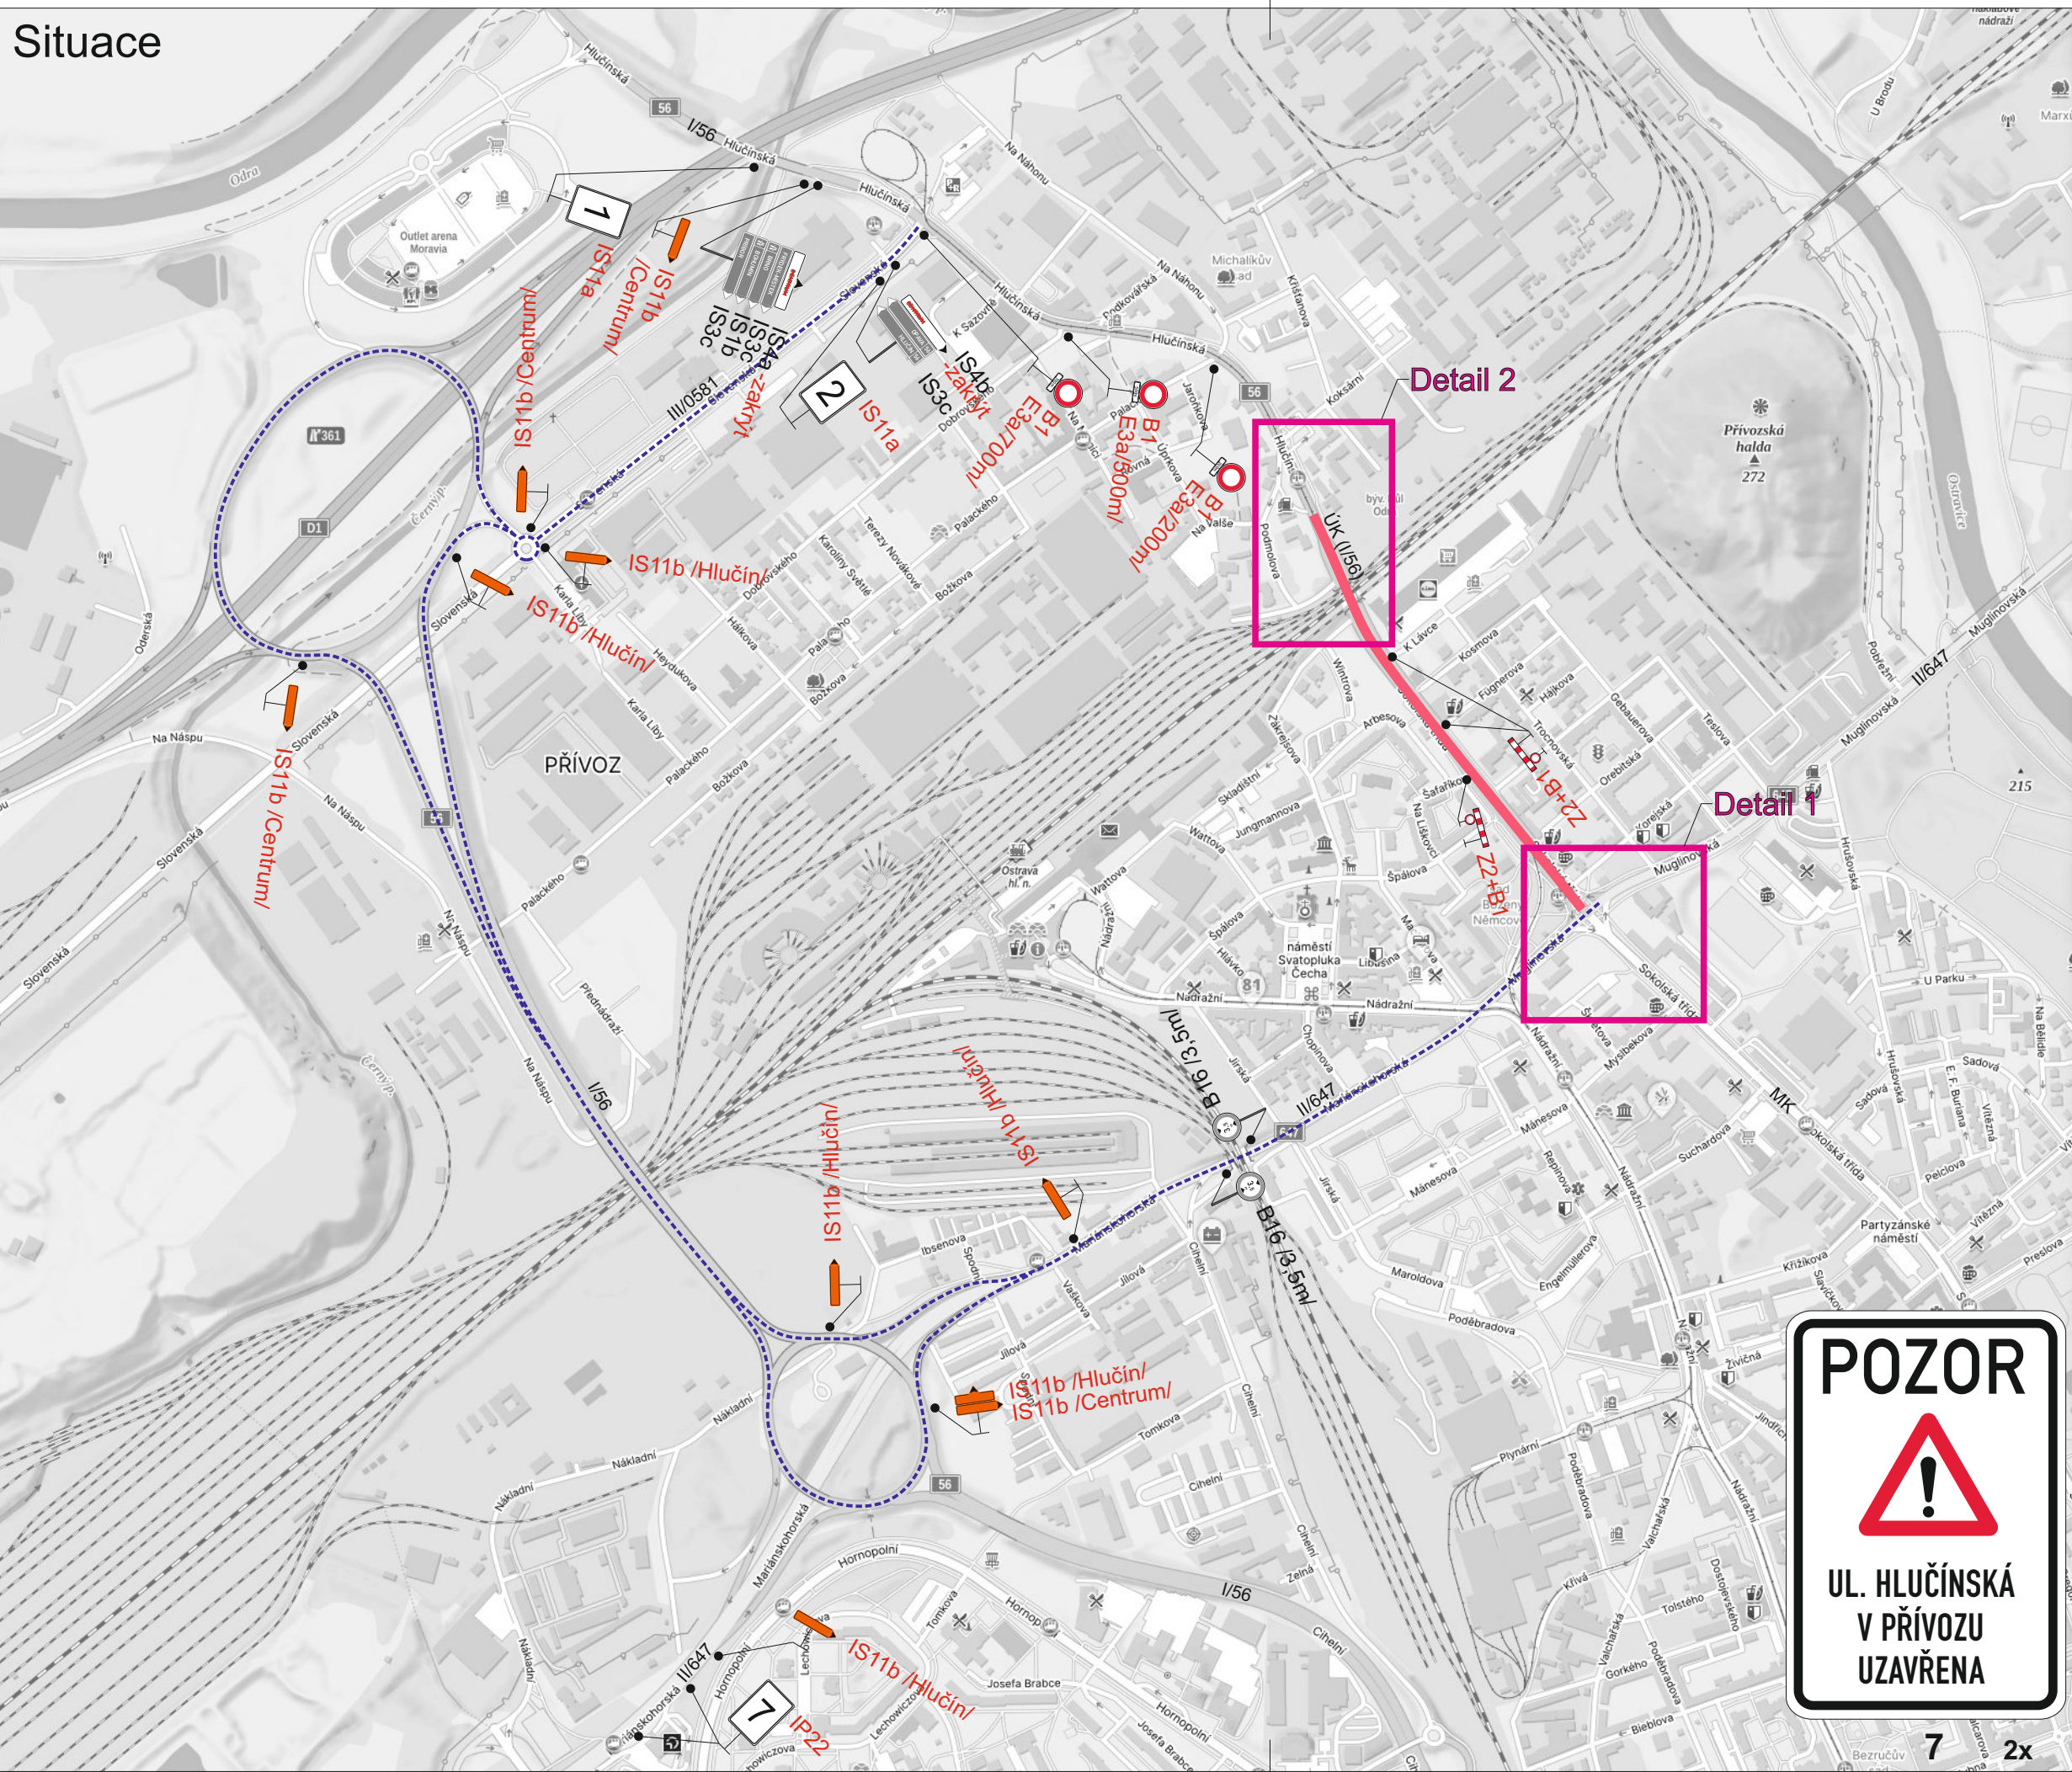

Legenda:

B16 Trvalé dopravní značení

B1 Přechodné dopravní značení

Uzavřený úsek

Objízdná trasa

Trvalé dopravní značení, které bude v rozporu s přechodným dopravním značením, bude dočasně zneplatněno.

Vypracoval: Bc. Martin Bodlák	Datum: 10.9.2025	SEKNE SEKNE, spol. s r.o. Hamerská 12, 772 00 Olomouc DIČ: CZ62363701 tel./fax: 585 311 867	
Název akce: I/56 Ostrava, ul. Hlučinská	Název objektu: Přechodné dopravní značení	Formát: 4xA4	Č. výkresu: 2
Příloha: Úplná uzavírka účelové komunikace - 1.etapa	Č. soupřavy:		