


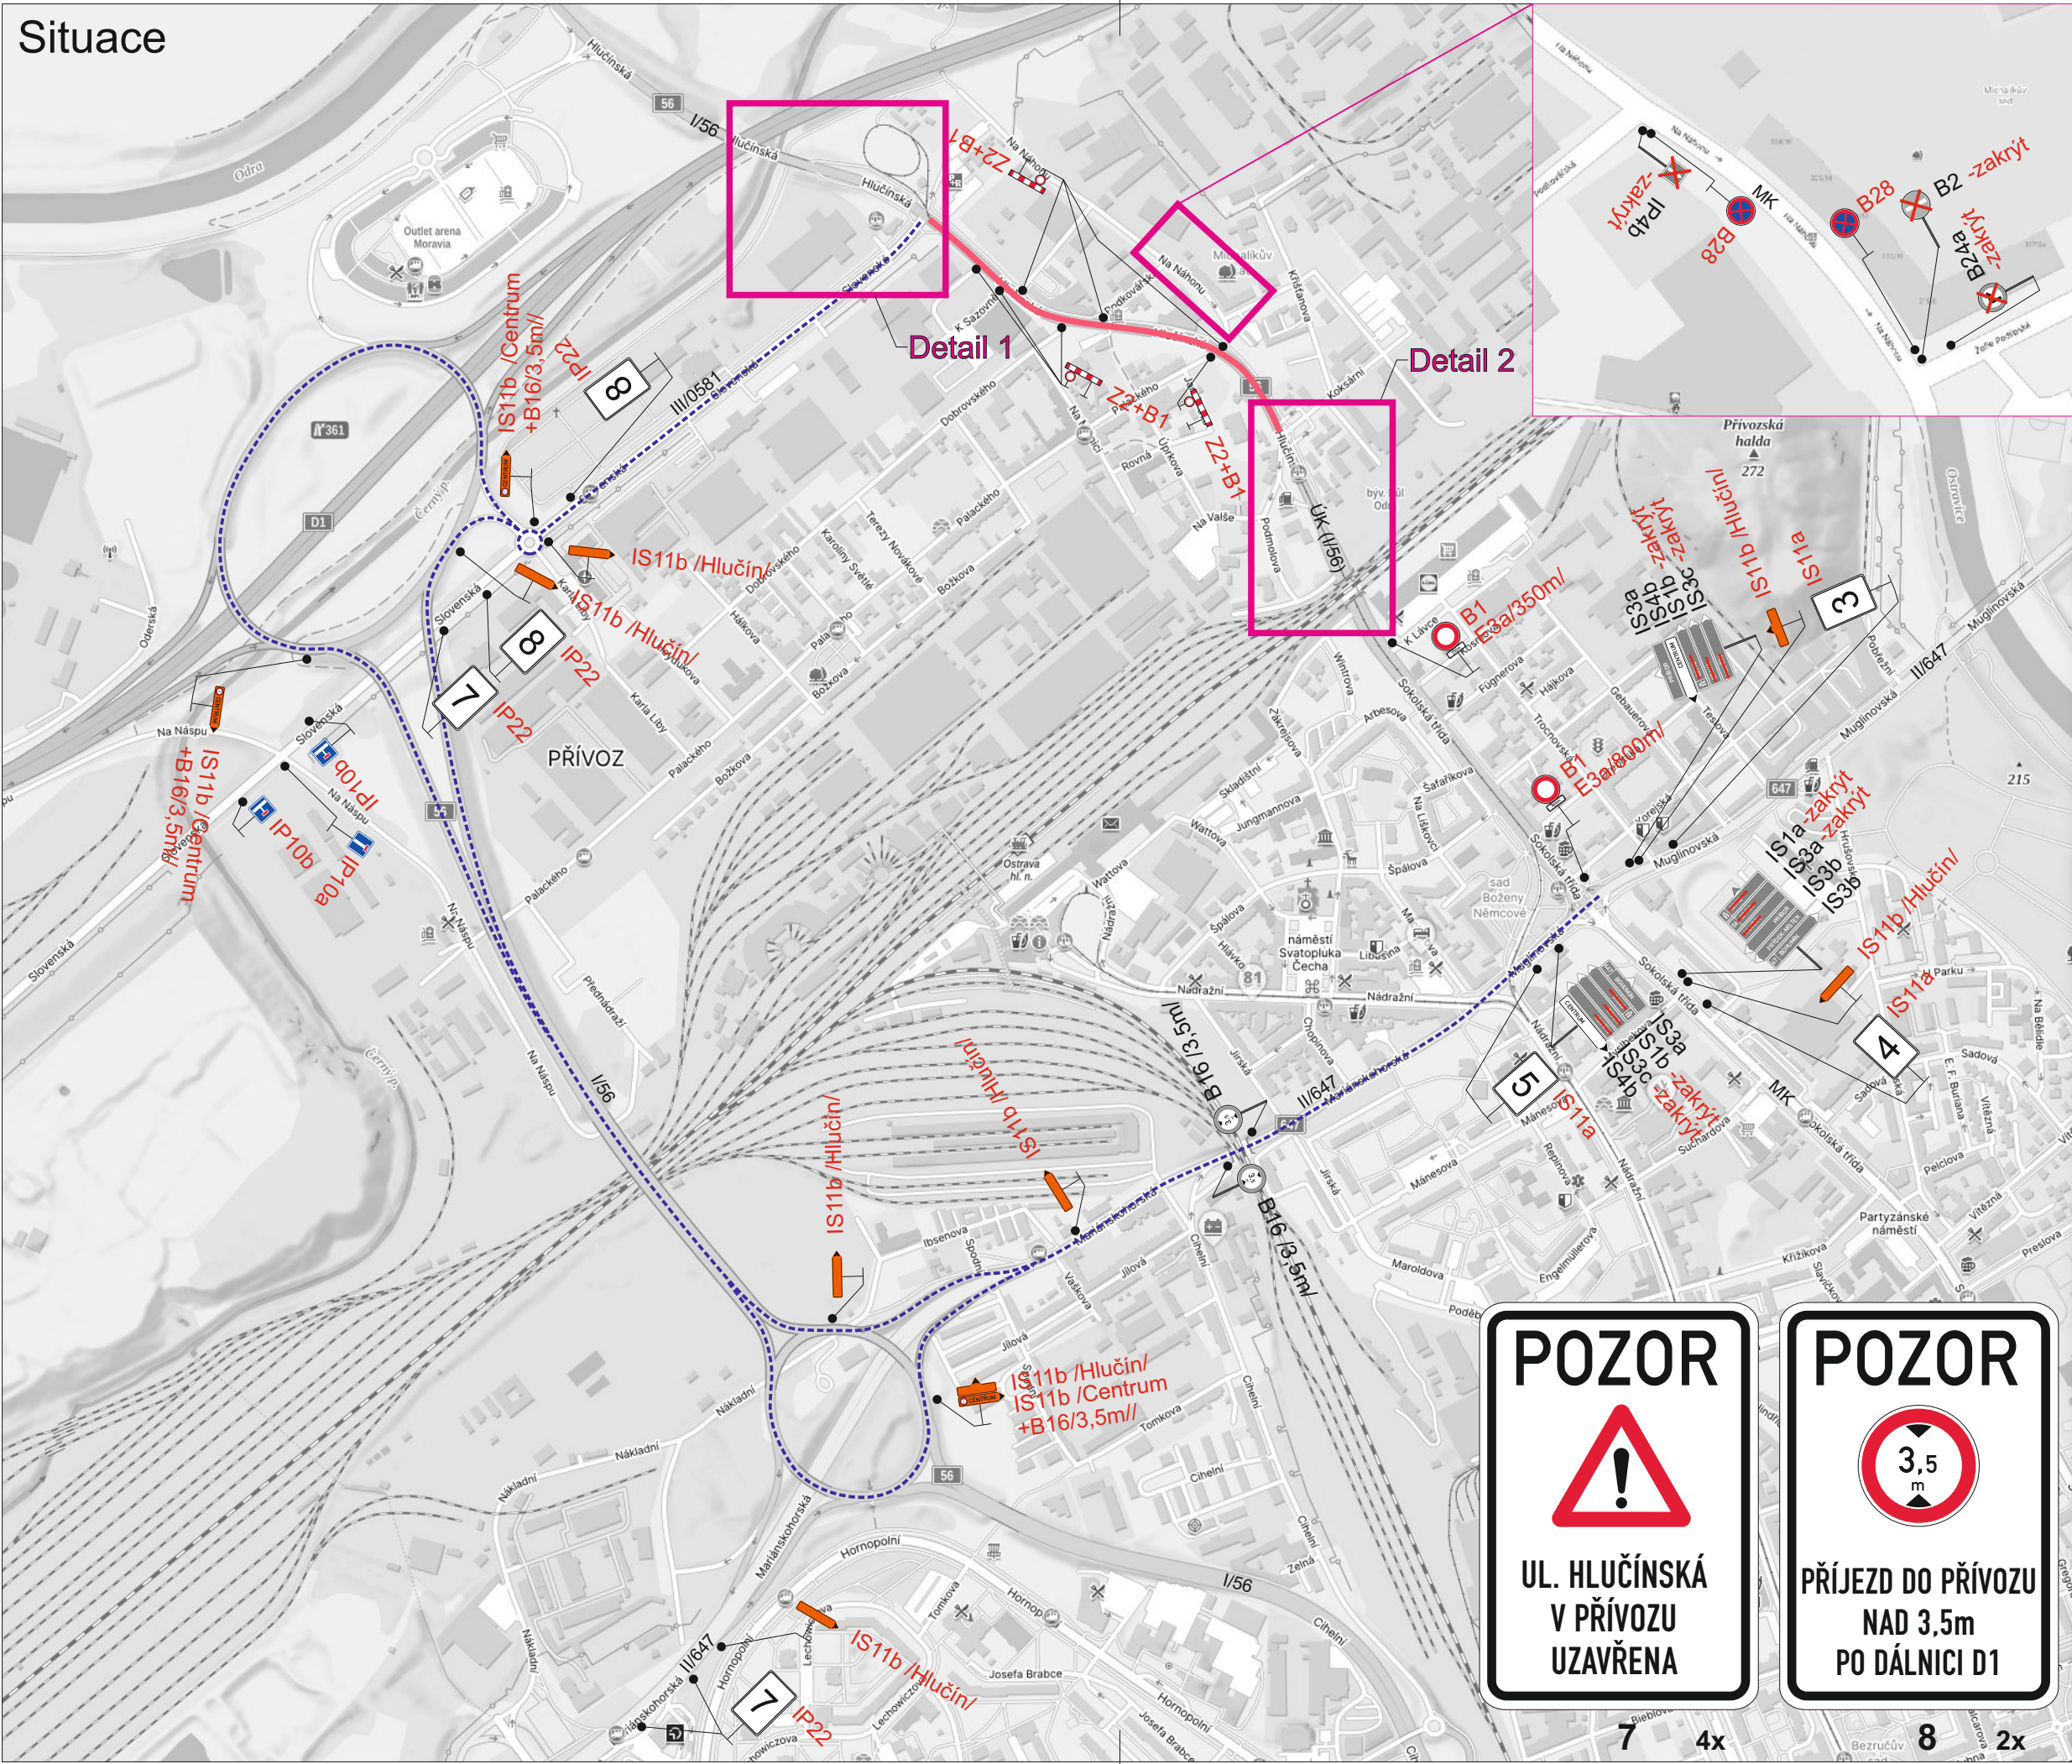

Legenda:

- B16 Trvalé dopravní značení
- B1 Přechodné dopravní značení
- Uzavřený úsek
- Objíždná trasa

Trvalé dopravní značení, které bude v rozporu s přechodným dopravním značením, bude dočasně zneplatněno.
Dopravní značení B28 s datem platnosti bude umístěno 7 dní před zahájením stavby.

Vypracoval: Bc. Martin Bodlák		Datum: 10.9.2025		SEKNE SEKNE, spol. s r.o. Hamerská 12, 772 00 Olomouc DIČ: CZ62363701 tel./fax: 585 311 867		
Název akce: I/56 Ostrava, ul. Hlučínská						
Název objektu: Přechodné dopravní značení				Formát:	Č. výkresu:	Č. soupřavy:
Příloha: Úplná uzavírka účelové komunikace - 2.etapa				4xA4	3	